


fasade øst

fasade nord

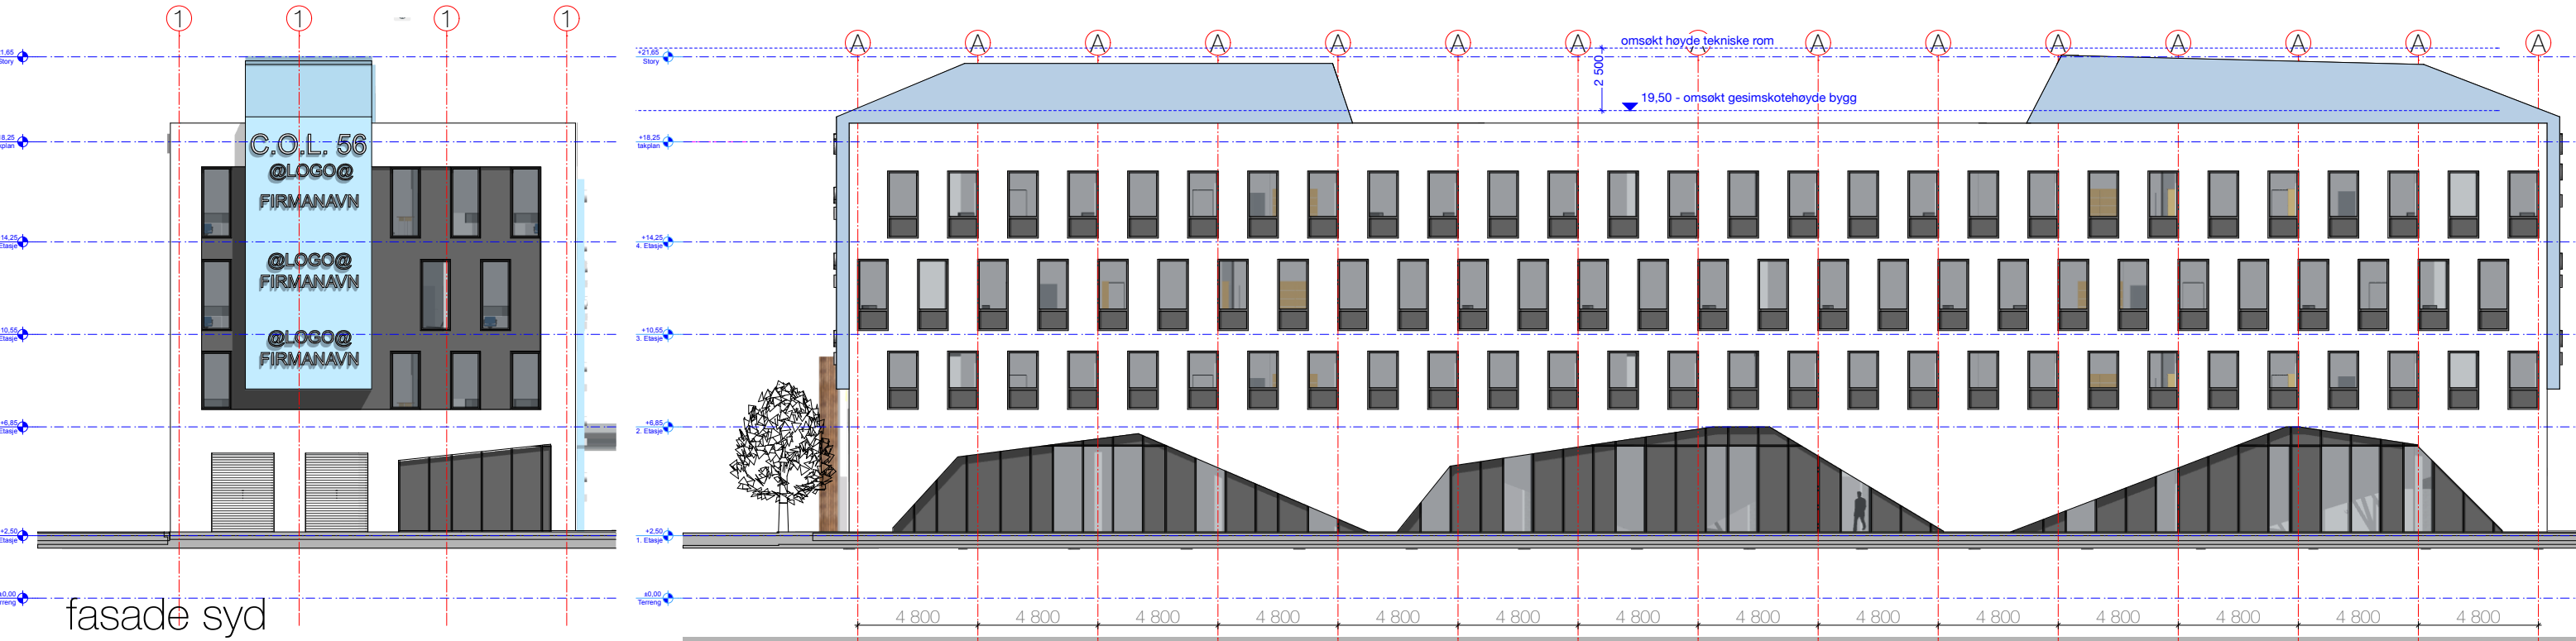

fasade syd

fasade vest